



						Б1.036.7-482.10.1-У1			
Изм.	№уч.	Лист	№док.	Подпись	Дата	Узлы 1, 2.	Стадия	Лист	Листов
Разраб.	Баранчик				02.10		С	1	1
Проверил	Минченя				02.10		БНТУ, ЦНИИСК г. Минск		
Н.контр	Баранчик				02.10				

3

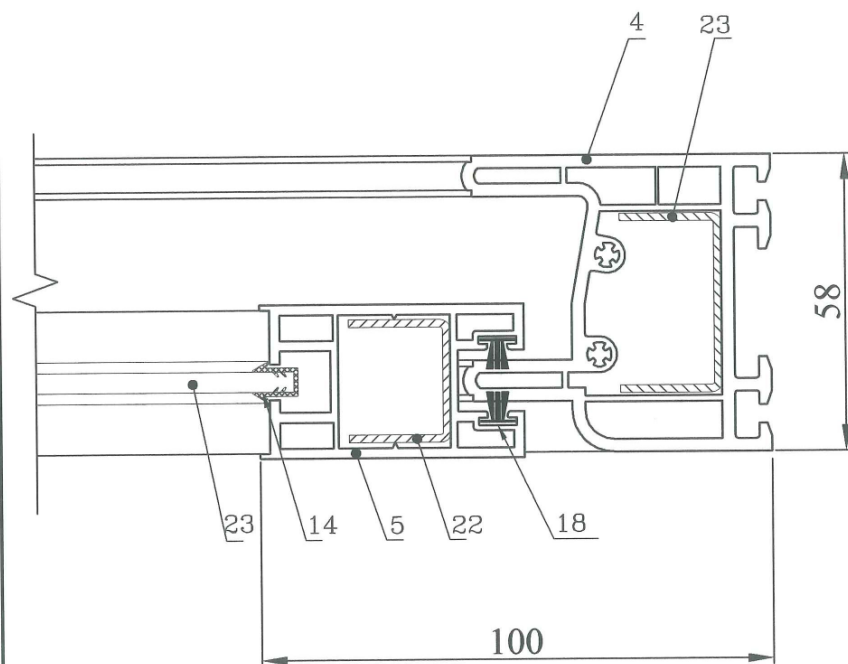

- 4 - рама боковая РМ 100
 5 - створка вертикальная СВ 100
 14 - уплотнитель Р-02
 18 - фетр 7х6 мм
 21 - армирование 20х35х20 t=1.2 мм
 22 - армирование 20х24х20 t=1.2 мм
 23 - стекло 4мм

4

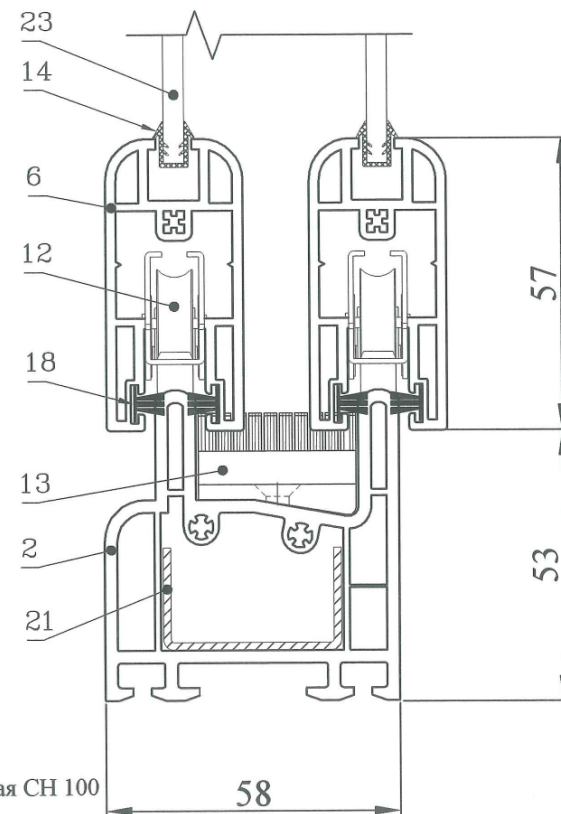

- 2 - рама нижняя РМ 100
 6 - створка горизонтальная СН 100
 12 - ролик Р-1
 13 - центральный уплотнитель Т-1
 14 - уплотнитель Р-02
 18 - фетр 7х6 мм
 21 - армирование 20х35х20 t=1.2 мм
 23 - стекло 4мм


Уинв. N подл. Подпись и дата Взамен инв. N

Изм.	№уч.	Лист	№док.	Подпись	Дата
Разраб.	Баранчик				02.10
Проверил	Минченя				02.10
Н.контр	Баранчик				02.10

Б1.036.7-482.10.1-У2

Узлы 3, 4

Стадия	Лист	Листов
С	1	2
БНТУ, ЦНИИСК г. Минск		

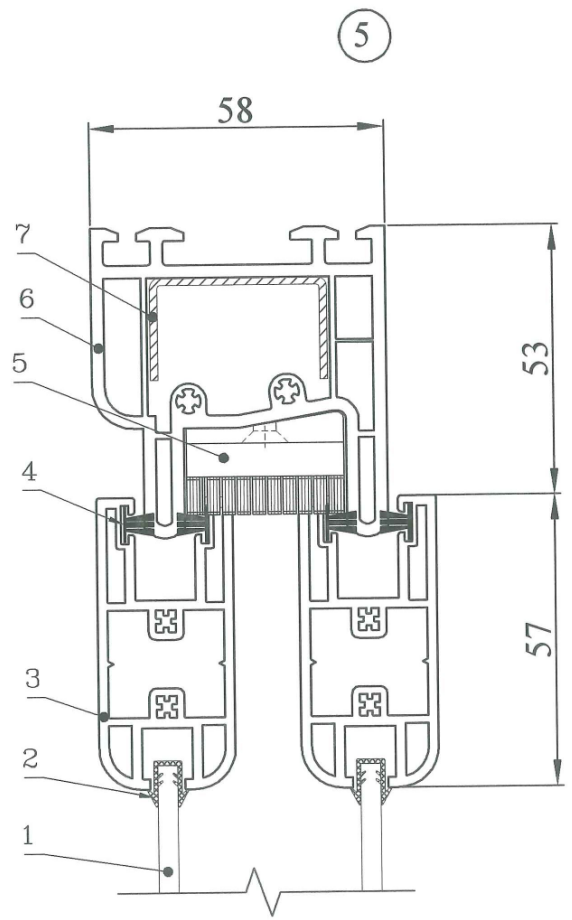


- 1. Стекло 4мм
- 2. Уплотнитель Р-02
- 3. створка горизонтальная СН 100
- 4. фетр 7х6 мм
- 5. центральный уплотнитель Т-1
- 6. профиль РМ 100
- 7. армирование 20х35х20 t=1.2 мм

Изм.	№уч.	Лист	№док.	Подпись	Дата
Разраб.	Баранчик				02.10
Проверил	Минченя				02.10
Н.контр	Баранчик				02.10

Б1.036.7-482.10.1-УЗ					
Узел 5					


Стадия	Лист	Листов
С	1	1
БНТУ, ЦНИИСК г. Минск		

6

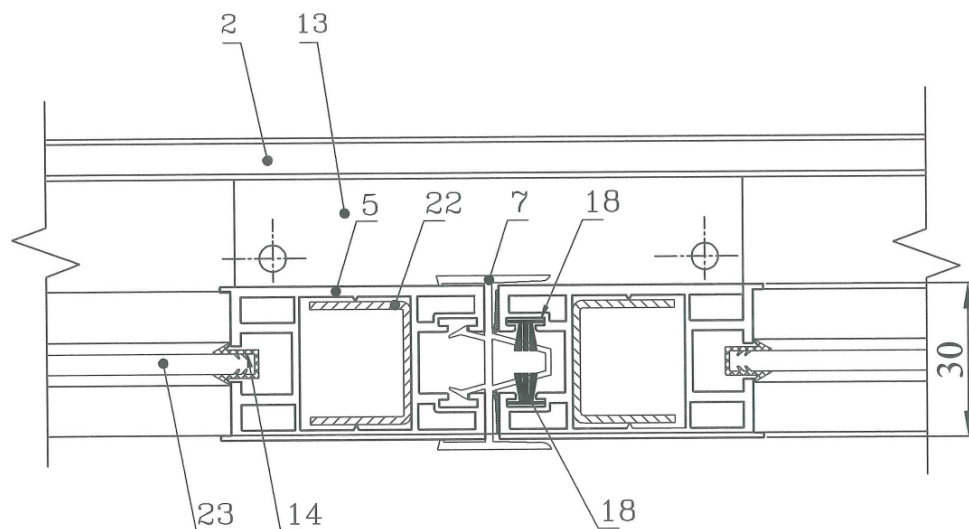

- 2 - рама нижняя РМ 100
 5 - створка вертикальная СВ 100
 7 - профиль стыковочный СТ 100
 13 - центральный уплотнитель Т-1
 14 - уплотнитель Р-02
 18 - фетр 7х6 мм
 22 - армирование 20х24х20 t=1.2 мм
 23 - стекло 4мм

7

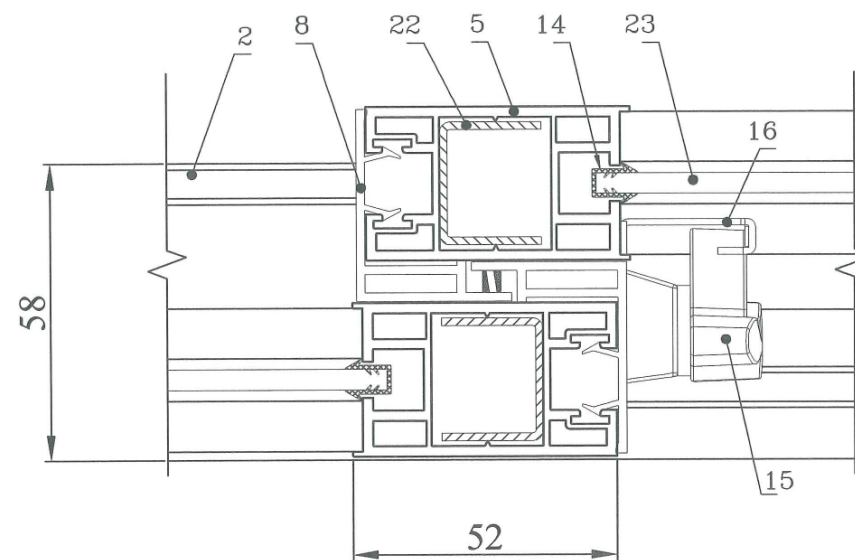

- 2 - рама нижняя РМ 100
 5 - створка вертикальная СВ 100
 8 - крышка створки КР 100
 14 - уплотнитель Р-02
 15 - замок М-1
 16 - крючок К-1
 22 - армирование 20х24х20 t=1.2 мм
 23 - стекло 4мм

Изм. N	подл.	Подпись и дата	Взамен инв. N
--------	-------	----------------	---------------

Изм	Нач.	Лист	Нач.	Подпись	Дата
Разраб.	Баранчик				02.10
Проверил	Минченко				02.10
Н.контр	Баранчик				02.10

Б1.036.7-482.10.1-У4

Узлы 6, 7

Стадия	Лист	Листов
С	1	1
БНТУ, ЦНИИСК г. Минск		



- 21



- 2

K		02.10
---	--	-------

Узлы 8, 9.

Б1.036.7-482.10.1-У5

Стадия	Лист	Листов
--------	------	--------

C

1

1

БНТУ, ЦНИИСК
г. Минск